



Darstellung des geschätzten Baumalters

- ab 1853 - ca. 1920 - "Weg um die Stadt" und Promenadenweg
- 1920-30er Jahre - Erweiterungen, u.a. Erholungsanlage
- ab 1945 - ca. 1970/80 - Renovierung / Neugestaltung / Erweiterung
- ab 1970-80er Jahre - Neupflanzungen
- Baumtorso
- Baumstubben
- erkennbarer Baumstandort

Kurzzeichen	Baumart / -sorte	deutscher Name
ac cam	Acer campestre	Feldahorn
ac ne	Acer negundo	Eschenahorn
ac pl	Acer platanoides	Spitzahorn
ac ps	Acer pseudoplatanus	Bergahorn
ae hi	Aesculus hippocastanum	Roßkastanie
ai al	Ailanthus altissima	Götterbaum
be pe	Betula pendula	Sandbirke
ca bef	Carpinus betulus 'Fastigiata'	Hainbuche
ca be	Carpinus betulus	Hainbuche
ce oc	Celtis occidentalis	Zürgelbaum
ce si	Cercis siliquastrum	Judasbaum
co sp	Cornus spec.	Hartnagel
co co	Corylus colurna	Baumhasel
cr sp	Crataegus spec.	Weißdorn
fa sy (fa syp)	Fagus sylvatica (F. s. Purpurea)	Rotbuche (Blutbuche)
fr ex	Fraxinus excelsior	Gemeine Esche
fr or	Fraxinus ornus	Blumenesche
gi bi	Ginkgo biloba	Ginkgo
gl tr	Gleditsia triacanthos	Gleditschie
ju re	Juglans regia	Walnuß
li tu	Liriodendron tulipifera	Tulpenbaum
ma sp	Malus spec.	Apfel
me gl	Metasequoia glyptostroboides	Urweltmammutbaum
pau to	Paulownia tomentosa	Blauglockenbaum
pic pu	Picea pungens	Stechfichte
pic sp	Picea spec.	Fichte
pl sp	Pinus spec.	Kiefer
pl hy	Platanus x hybrida	Platane
po hy	Populus canadensis Hybride	Schwarzpappel-Hybride
po ni	Populus nigra 'Italica'	Pyramidenpappel
pr ma	Prunus mahaleb	Weißelkirsche
pr sp	Prunus spec.	Kirsche, Pflaume
py sp	Pyrus spec.	Birne
qu ro	Quercus robur	Stieleiche
ro ps	Robinia pseudoacacia	Robinie
sop ja	Sophora japonica	Schnurbaum
so au	Sorbus aucuparia	Eberesche
tax ba	Taxus baccata	Gemeine Eibe
ti sp	Tilia spec.	Linde
ti to	Tilia tomentosa	Silberlinde
ul sp	Ulmus spec.	Ulm



Projekt:
Wallgrünflächen Mainz - Parkpflegewerk

Auftraggeber:
Magistrat der Stadt Mainz
Grün- und Umweltamt
Geschwister-Scholl-Straße 4
55131 Mainz

Plannummer:
II - A - 1.2.

Datum:
März 2016 / Feb. 2018

gezeichnet:
Claudia Grossbach



Maßstab:
1:1000

Historische Gärten: Analysen & Konzepte
Bettina Clausmeyer-Ewers Dipl.-Ing.

FREIRAUMPLANUNG - GARTENDEKORATION
CLAUDIA GROSSBACH
Dipl.-Ing.

Frankfurter Straße 71
65327 Mainz
Tel. 09151-307602
Fax 09151-308147
bot@historische-gaerten.de

Juliusstraße 4 • 55129 Friesdorf am Main
Telefon: 0915-300.357 99
freiraumplanung@grossbach.de
www.grossbach.de

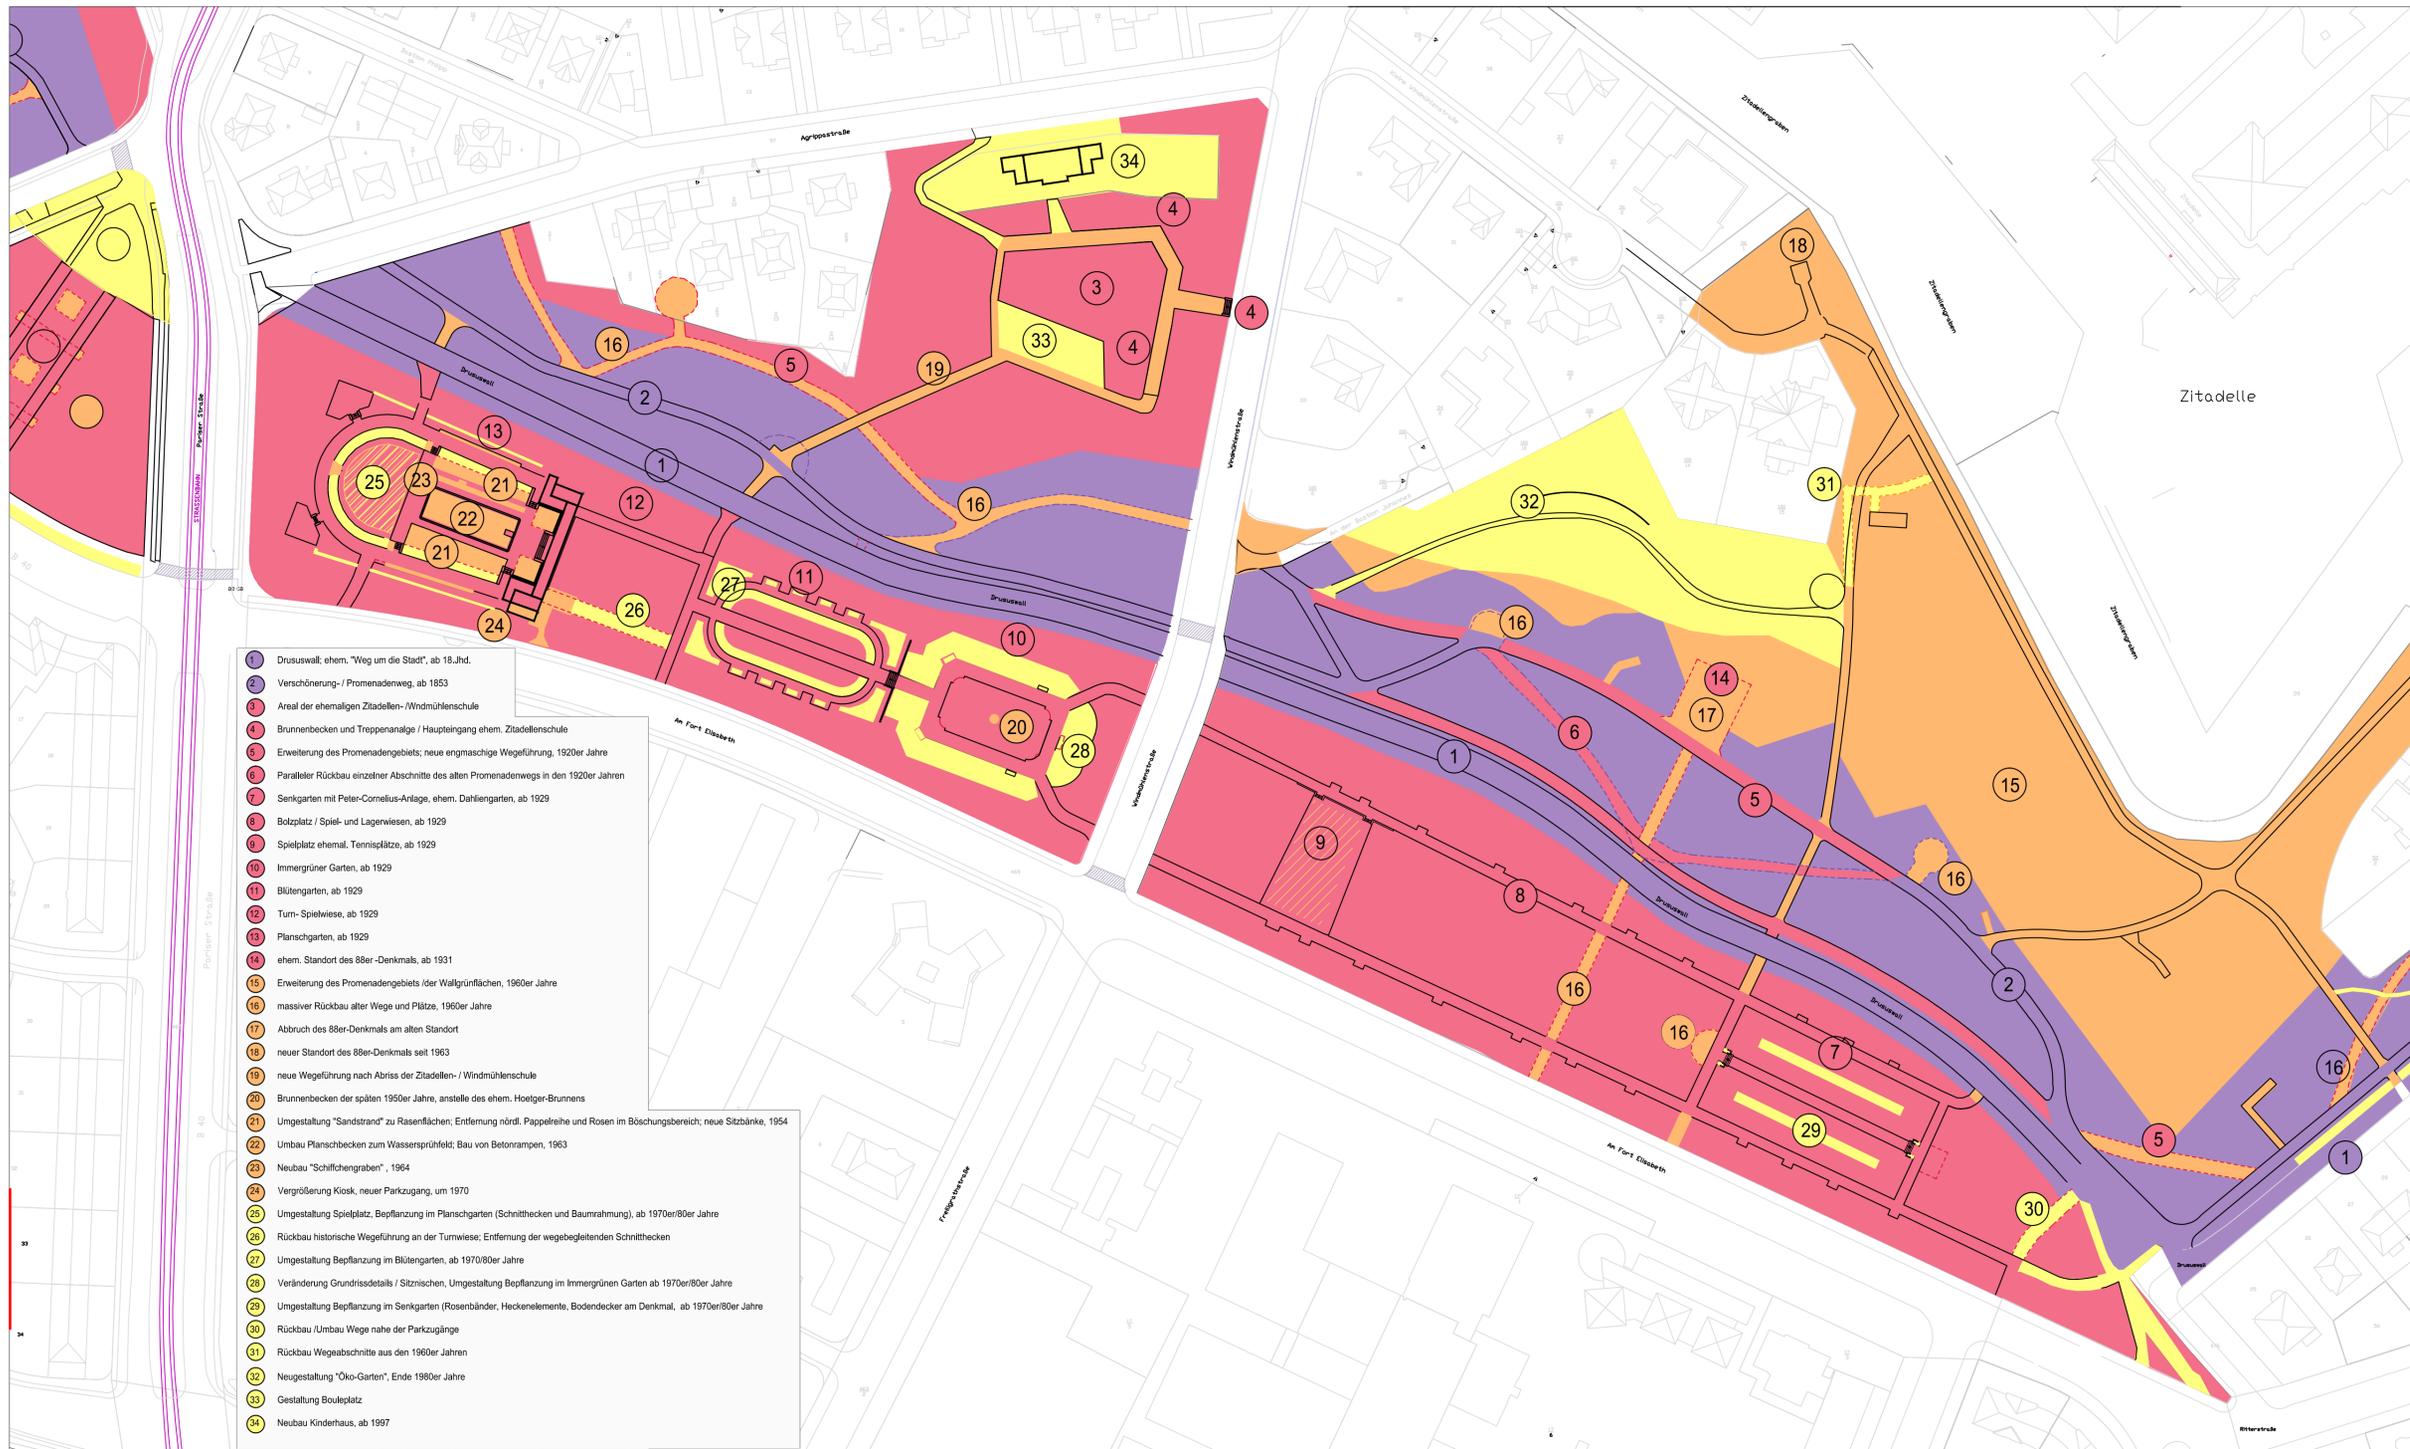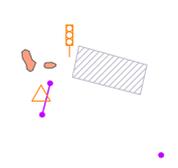

Darstellung der Entwicklungsphasen

- Bestand / Substanz in 2016**
- aktuelle Wegeführung
 - ab 1853
 - 1920-30er Jahre
 - 1960er Jahre
 - ab 1970-80er Jahre

- Substanzverluste**
- - - Wegeführung, Platzflächen ab 1853, nicht erhalten
 - Rückbau / Verlust in 1920-30er Jahren
 - Rückbau / Verlust in 1960er Jahren
 - - - Wegeführung, Platzflächen 1920-30er Jahre, nicht erhalten
 - Rückbau / Verlust in 1960er Jahren
 - Rückbau / Verlust ab 1970-80er Jahre
 - - - Wegeführung, Platzflächen 1960er Jahre, nicht erhalten
 - Rückbau / Verlust ab 1970-80er Jahre

- 1 Drususwall, ehem. "Weg um die Stadt", ab 18.Jhd.
- 2 Verschönerung-/ Promenadenweg, ab 1853
- 3 Areal der ehemaligen Zitadellen-/Windmühlenschule
- 4 Brunnenbecken und Treppenanlage / Haupteingang ehem. Zitadellenschule
- 5 Erweiterung des Promenadengebiets; neue engmaschige Wegeführung, 1920er Jahre
- 6 Paralleler Rückbau einzelner Abschnitte des alten Promenadenwegs in den 1920er Jahren
- 7 Senkgarten mit Peter-Cornelius-Anlage, ehem. Dahliengarten, ab 1929
- 8 Bolzplatz / Spiel- und Lagerwiesen, ab 1929
- 9 Spielplatz ehemal. Tennisplätze, ab 1929
- 10 Immergrüner Garten, ab 1929
- 11 Blütingarten, ab 1929
- 12 Turn-Spielwiese, ab 1929
- 13 Planschgarten, ab 1929
- 14 ehem. Standort des 88er-Denkmal, ab 1931
- 15 Erweiterung des Promenadengebiets (der Wallgrünflächen, 1960er Jahre
- 16 massiver Rückbau alter Wege und Plätze, 1960er Jahre
- 17 Abbruch des 88er-Denkmal am alten Standort
- 18 neuer Standort des 88er-Denkmal seit 1963
- 19 neue Wegeführung nach Abriss der Zitadellen-/ Windmühlenschule
- 20 Brunnenbecken der späten 1950er Jahre, anstelle des ehem. Hoetger-Brunnens
- 21 Umgestaltung "Sandstrand" zu Rasenflächen; Entfernung nördl. Pappelfreihe und Rosen im Böschungsbereich; neue Sitzbänke, 1954
- 22 Umbau Planschbecken zum Wassersprühfeld; Bau von Betonrampen, 1963
- 23 Neubau "Schiffchengraben", 1964
- 24 Vergrößerung Kiosk, neuer Parkzugang, um 1970
- 25 Umgestaltung Spielplatz, Bepflanzung im Planschgarten (Schnitthecken und Baumrahmung), ab 1970/80er Jahre
- 26 Rückbau historische Wegeführung an der Turmwiese; Entfernung der wegebegleitenden Schnitthecken
- 27 Umgestaltung Bepflanzung im Blütingarten, ab 1970/80er Jahre
- 28 Veränderung Grundrissdetails / Sitznischen, Umgestaltung Bepflanzung im Immergrünen Garten ab 1970er/80er Jahre
- 29 Umgestaltung Bepflanzung im Senkgarten (Rosenbänder, Heckenelemente, Bodendecker am Denkmal, ab 1970er/80er Jahre
- 30 Rückbau /Umbau Wege nahe der Parkzüge
- 31 Rückbau Wegeabschnitte aus den 1960er Jahren
- 32 Neugestaltung "Öko-Garten", Ende 1980er Jahre
- 33 Gestaltung Bouleplatz
- 34 Neubau Kinderhaus, ab 1997



Wallgrünflächen Mainz - Parkpflegewerk

Auftraggeber:
Magistrat der Stadt Mainz
Grün- und Umweltamt
Geschwister-Scholl-Straße 4
55131 Mainz



Plan: Analyse: Anlagengenetische Karte Drususwall
Plannummer: II - A - 2.2.

Datum: März 2016 / Feb. 2018
Maßstab: 1:1000
gezeichnet: Claudia Grossbach

Historische Gärten: Analysen & Konzepte
Bettina Clausmeyer-Ewers Dipl.-Ing.
FRERUAUPLANUNG - GARTENKONZEPTION
CLAUDIA GROSSBACH
Dipl.-Ing.
Frankfurter Straße 71
65073 Mainz
Tel. 06151-307862
Fax 06151-307847
bee@historischeparkgaerten.de

Juliusplatz 4 • 65929 Frankfurt am Main
Telefon 069-300.337.99
freiraumplanung@grossbach.de
www.grossbach.eu