





Legende

- Laubbaum
- Nadelbaum
- Sträucher, H > 3 m
- Sträucher, H 1,5 - 3 m
- Sträucher/ Bodendecker H < 1,5 m
- Krautsaum
- Schmuckpflanzung
- Rasen
- Überdachung Bushaltestelle
- Splittmastixasphalt, grau
- Splittmastixasphalt, sandfarben
- wassergebundener Weg
- Betonplattenfläche
- Natursteinpflaster/Basalt
- Betonkantenstein
- Naturstein Hochbord
- Mauer Naturstein
- Bank
- Fußgänger- und Fahrradüberweg
- Sichtbeziehung

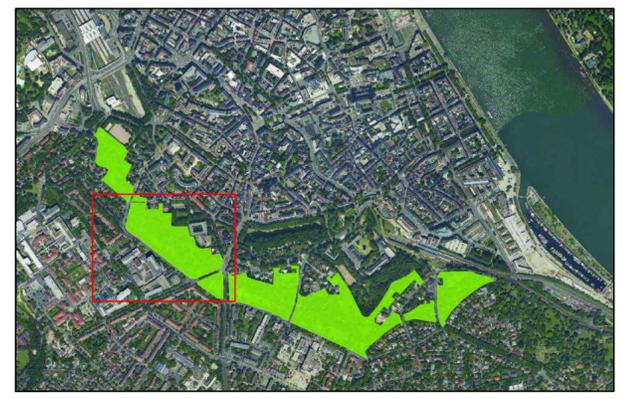

Projekt:
Wallgrünflächen Mainz - Parkpflegewerk

Auftraggeber:
Magistrat der Stadt Mainz
Grün- und Umweltamt
Geschwister-Scholl-Straße 4
55131 Mainz

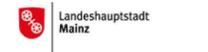

Plan:
Zielplan Römerwall

Plannummer:
II - Z - 3

Datum: März 2017 / Nov 2017 / Feb 2018
gezeichnet: C.G.
Maßstab: **1:1000**




FREIRAUMPLANUNG - GARTENKALMPFLEGE
CLAUDIA GROSSBACH
Dipl.-Ing.

Historische Gärten: Analysen & Konzepte
Bettina Clausmeyer-Ewers Dipl.-Ing.

Justusplatz 4 • 65929 Frankfurt am Main
Telefon: 069 - 300 357 99
freiraumplanung@grossbach.eu
www.grossbach.eu

Frankensteiner Straße 71
64297 Darmstadt
Tel. 06151 - 597662
Fax 06151 - 56347
boe@historische-parks-gaerten.de

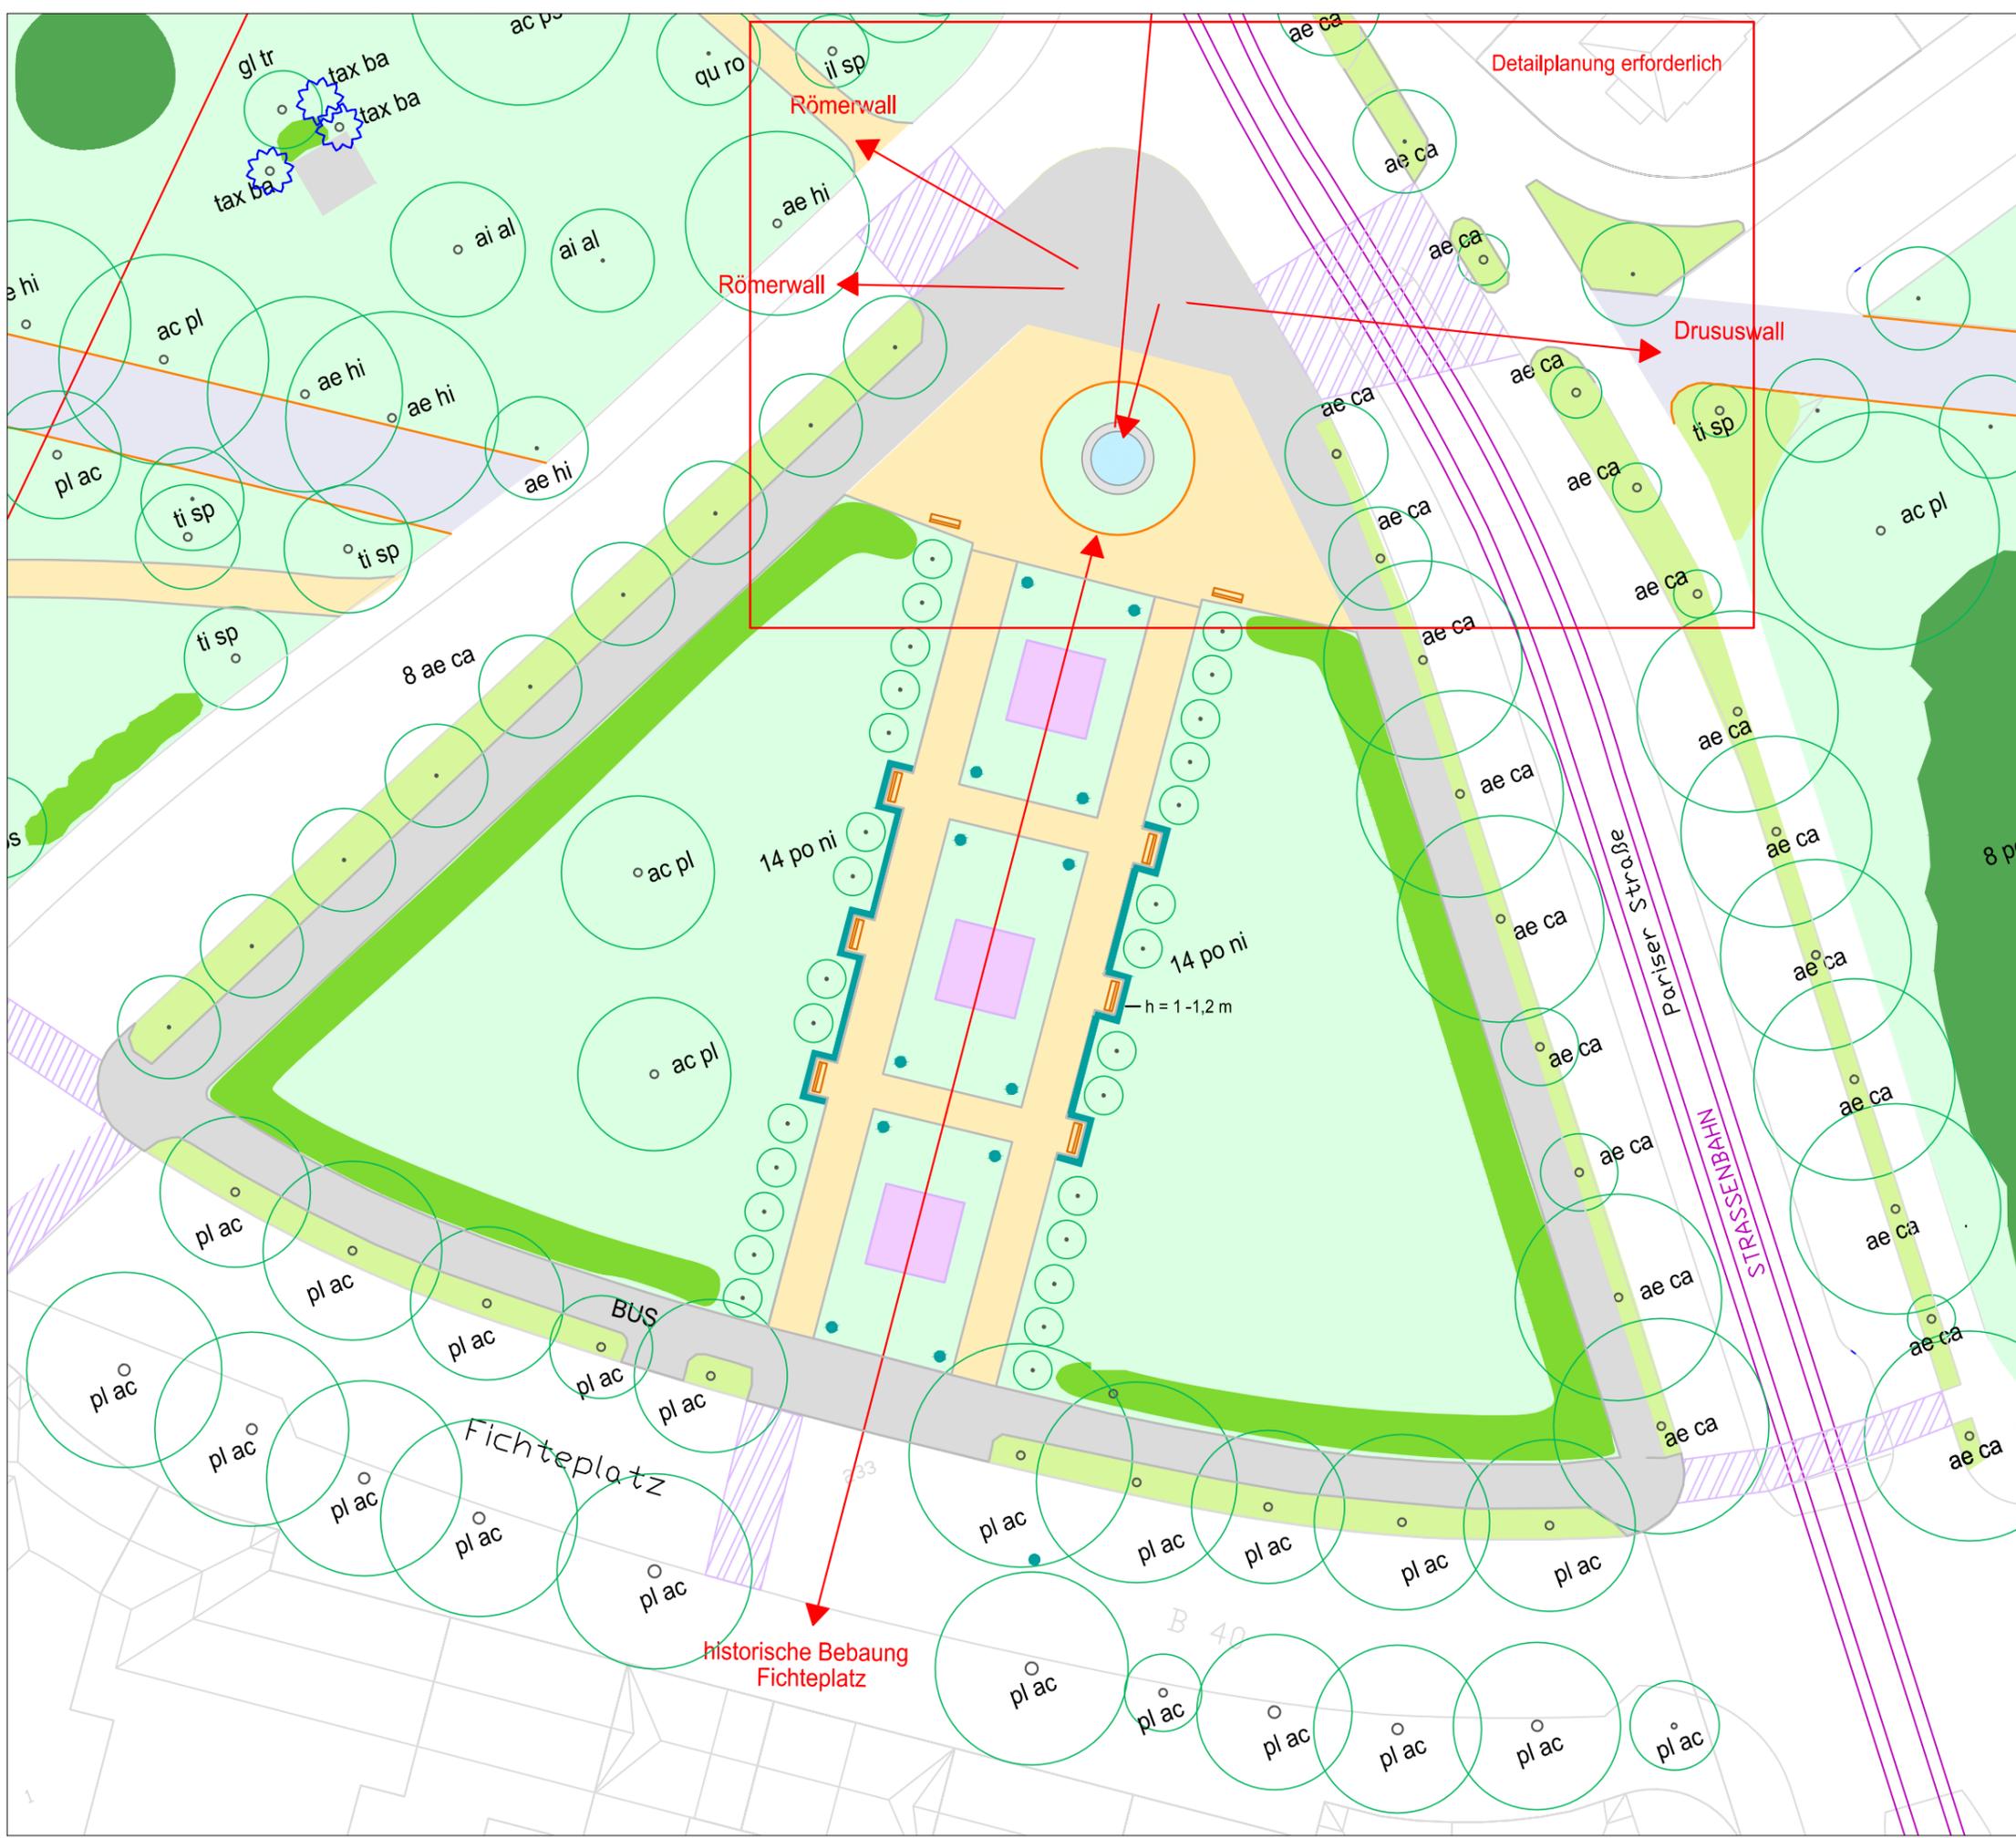

Legende

- Laubbaum
- Nadelbaum
- Sträucher, H > 3 m
- Sträucher, H 1,5 - 3 m
- Sträucher/ Bodendecker H < 1,5 m
- Schnitthecken
- Schmuckpflanzung
- Rasen
- wassergebundene Wegefläche
- Betonplattenfläche
- Asphaltflächen
- Betonkantenstein
- Naturstein Hochbord
- Bank
- Sichtbeziehung

Projekt:
Wallgrünflächen Mainz - Parkpflegewerk

Auftraggeber:
Magistrat der Stadt Mainz
Grün- und Umweltamt
Geschwister-Scholl-Straße 4
55131 Mainz

Landeshauptstadt
Mainz

Plan:
**Zielplan
Fichteplatz**

Plannummer:
II - Z - 3.1.

Datum:
Feb. 2017 / Nov. 2017 / Feb 2018

gezeichnet:
Claudia Grossbach

Maßstab:
1:500

0 5 10 15 20

Historische Gärten: Analysen & Konzepte
Bettina Clausmeyer-Ewers Dipl.-Ing.

FREREAUMPLANUNG - GARTENDEKORATION
CLAUDIA GROSSBACH
Dipl.-Ing.

Frankensteiner Straße 71
64297 Darmstadt
Tel. 06151 - 557652
Fax 06151 - 55347
bos@historische-gaerten.de

Justinusplatz 4 · 65929 Frankfurt am Main
Telefon 069 - 300 337 99
freiraumplanung@grossbach.eu
www.grossbach.eu