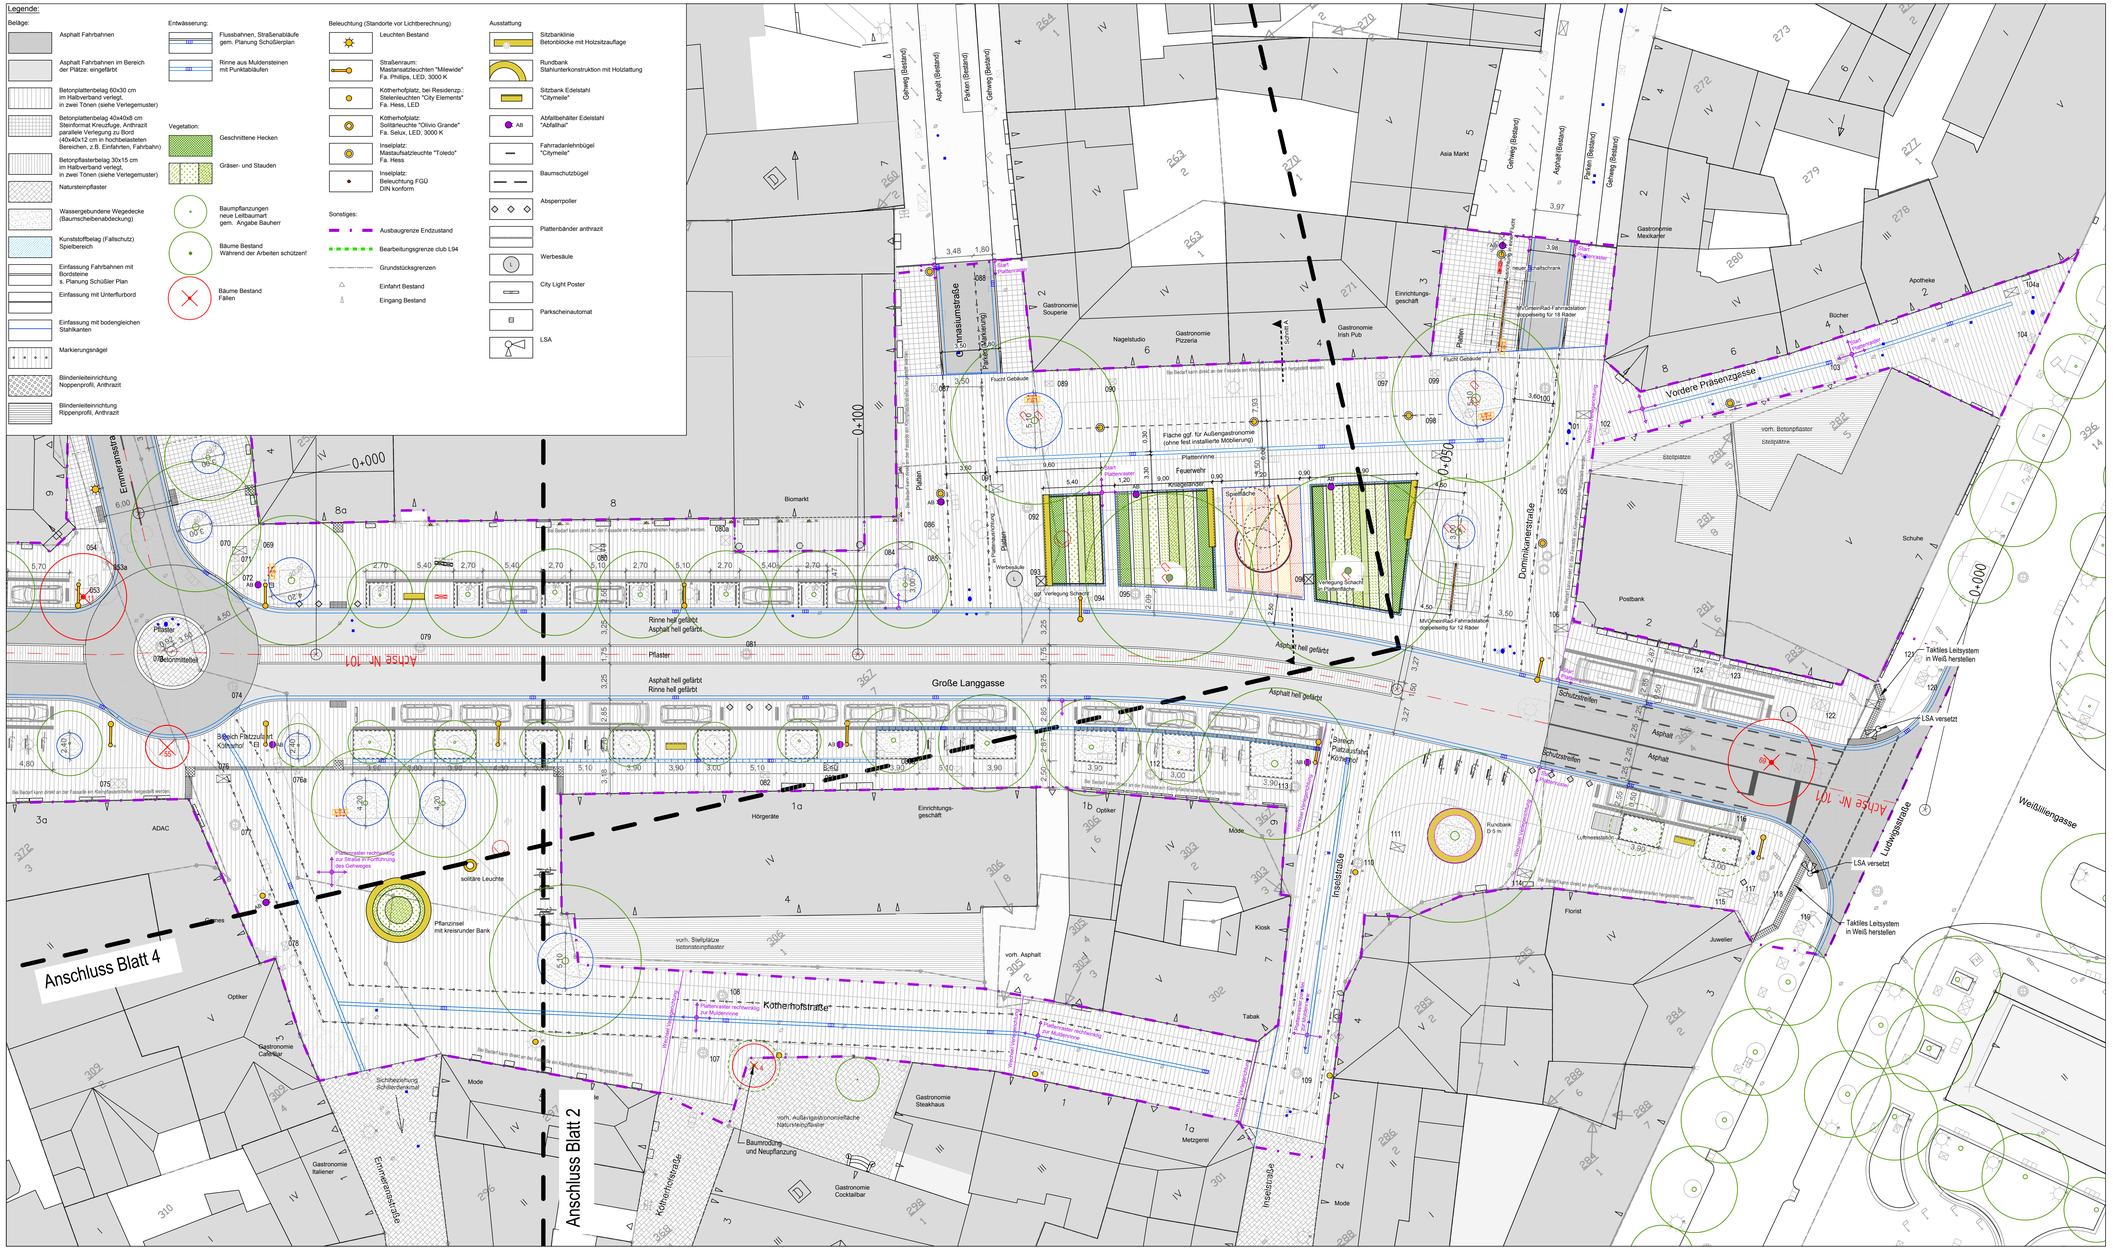

Index	Datum	Änderung / Ergänzung	Name
b	28.06.2017	Verschiebung Bank, Ergänzung Baum-Nr. gem. Rückmeldung Stadt	Kup
a	01.06.2017	Änderungen gemäß Protokoll zur Besprechung von 11.04.2017	Kup

Grundlage: Vermessung (Lagebezugssystem ETRS89/UTM32) übergeben am 12.11.2015 durch die Stadt Mainz