
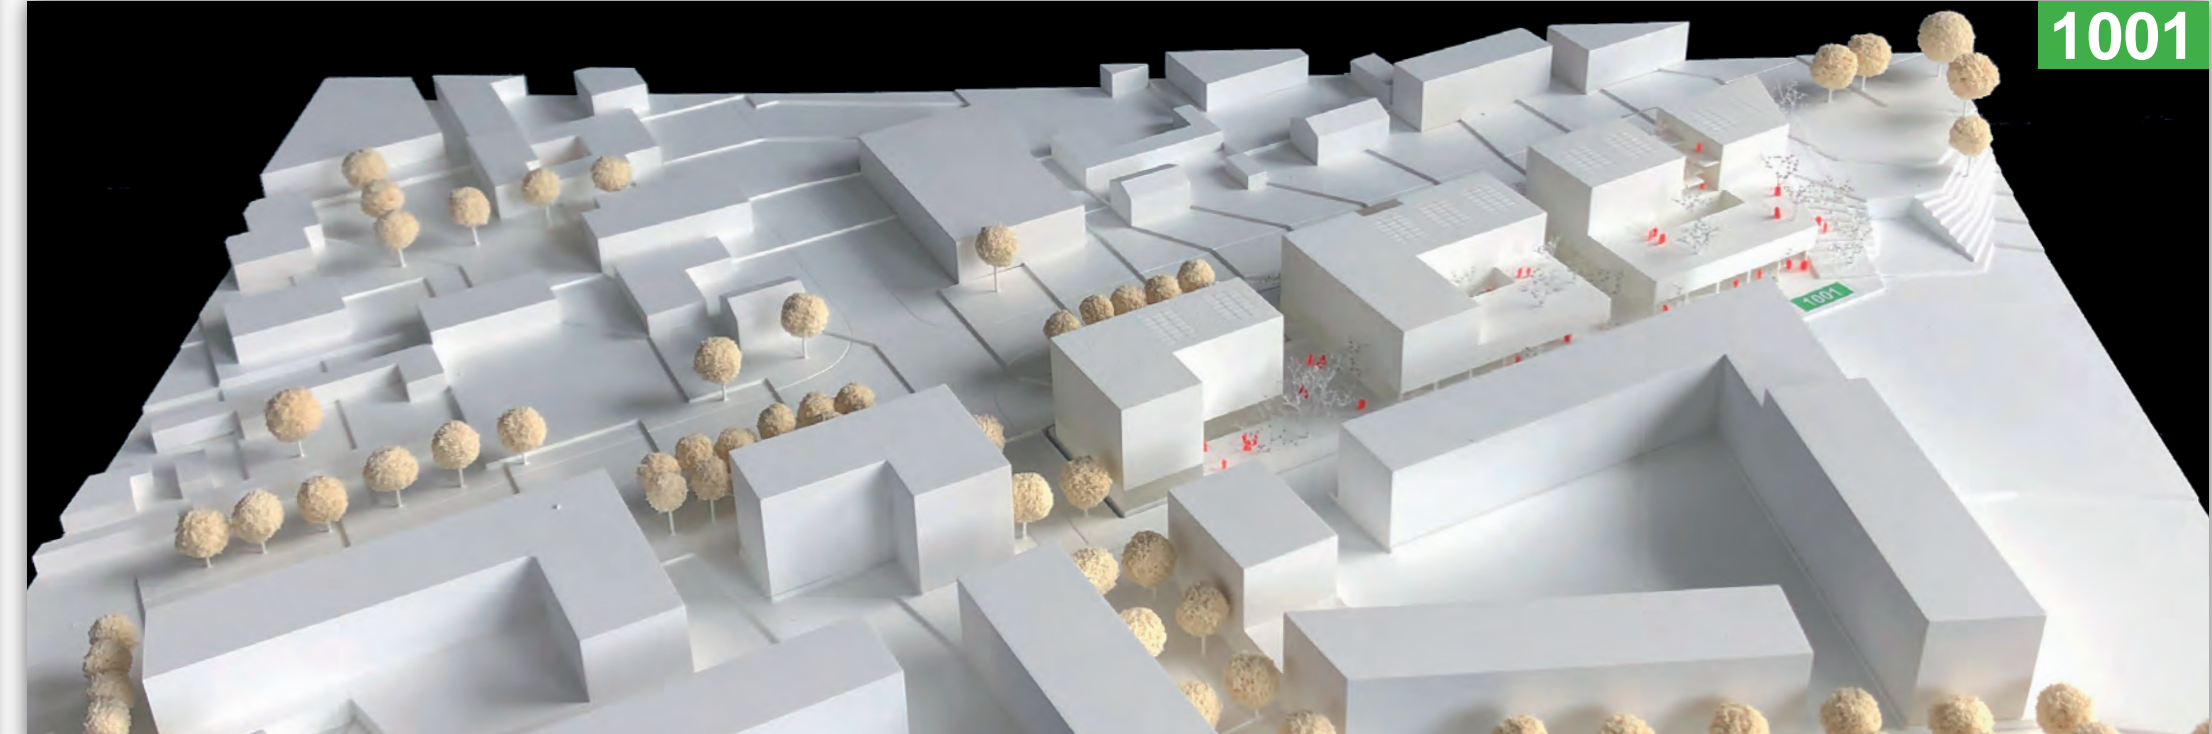
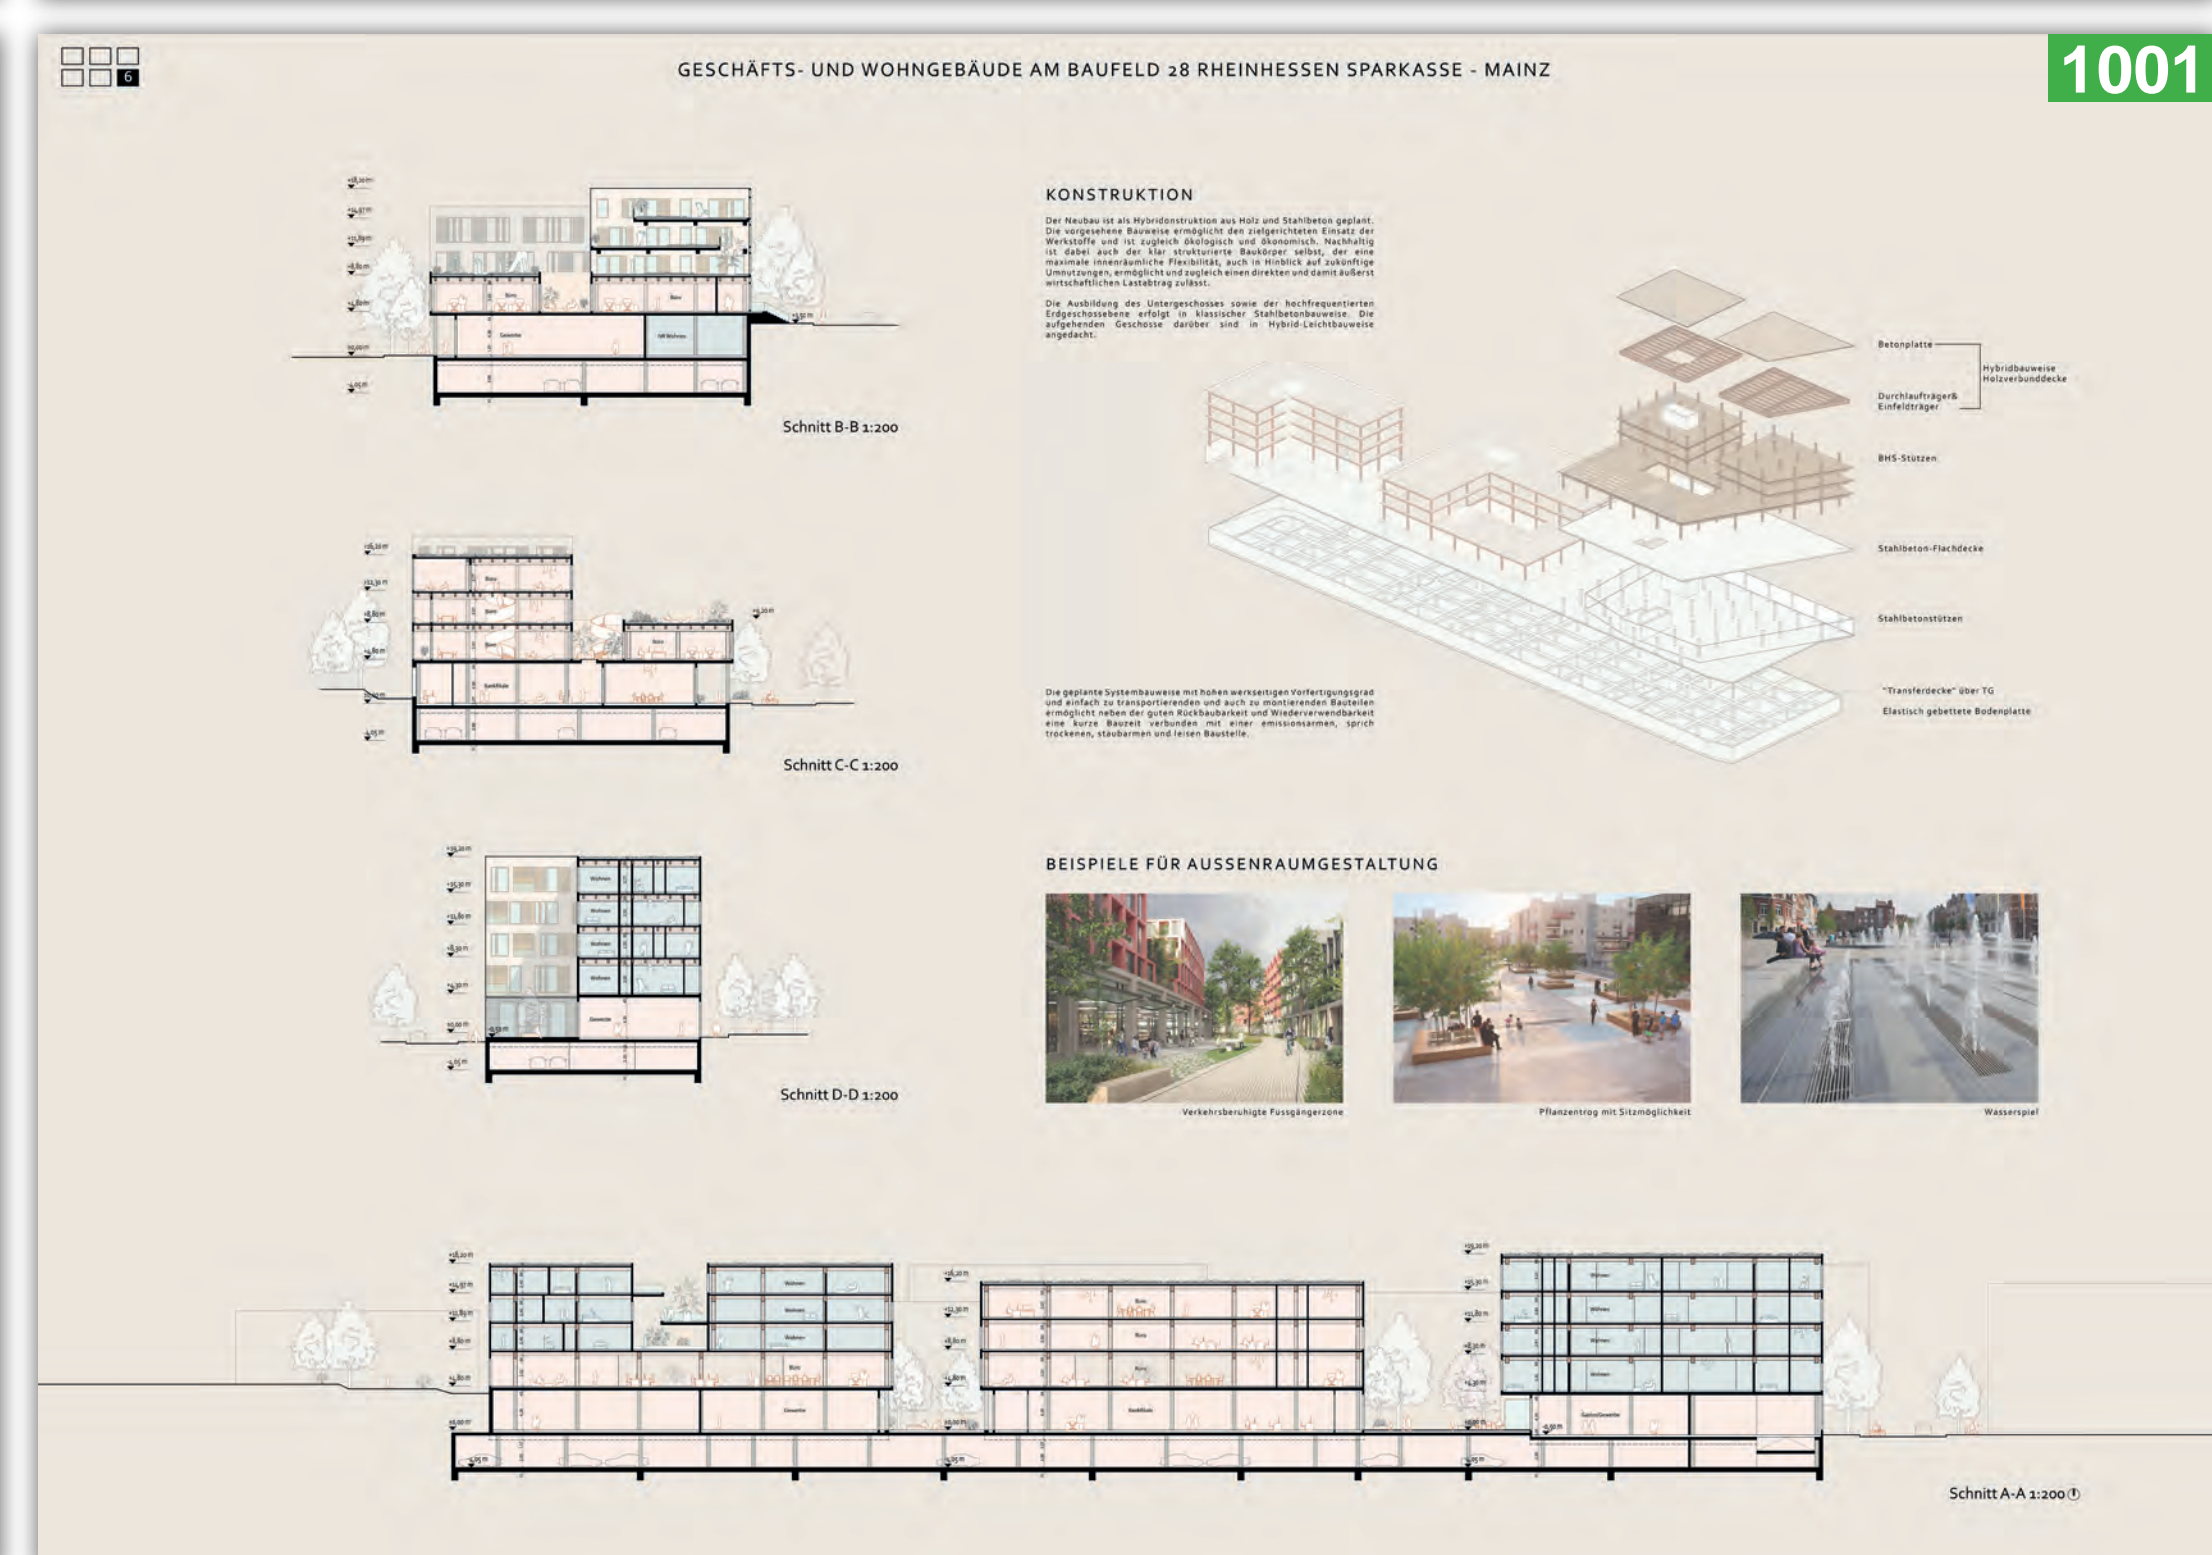
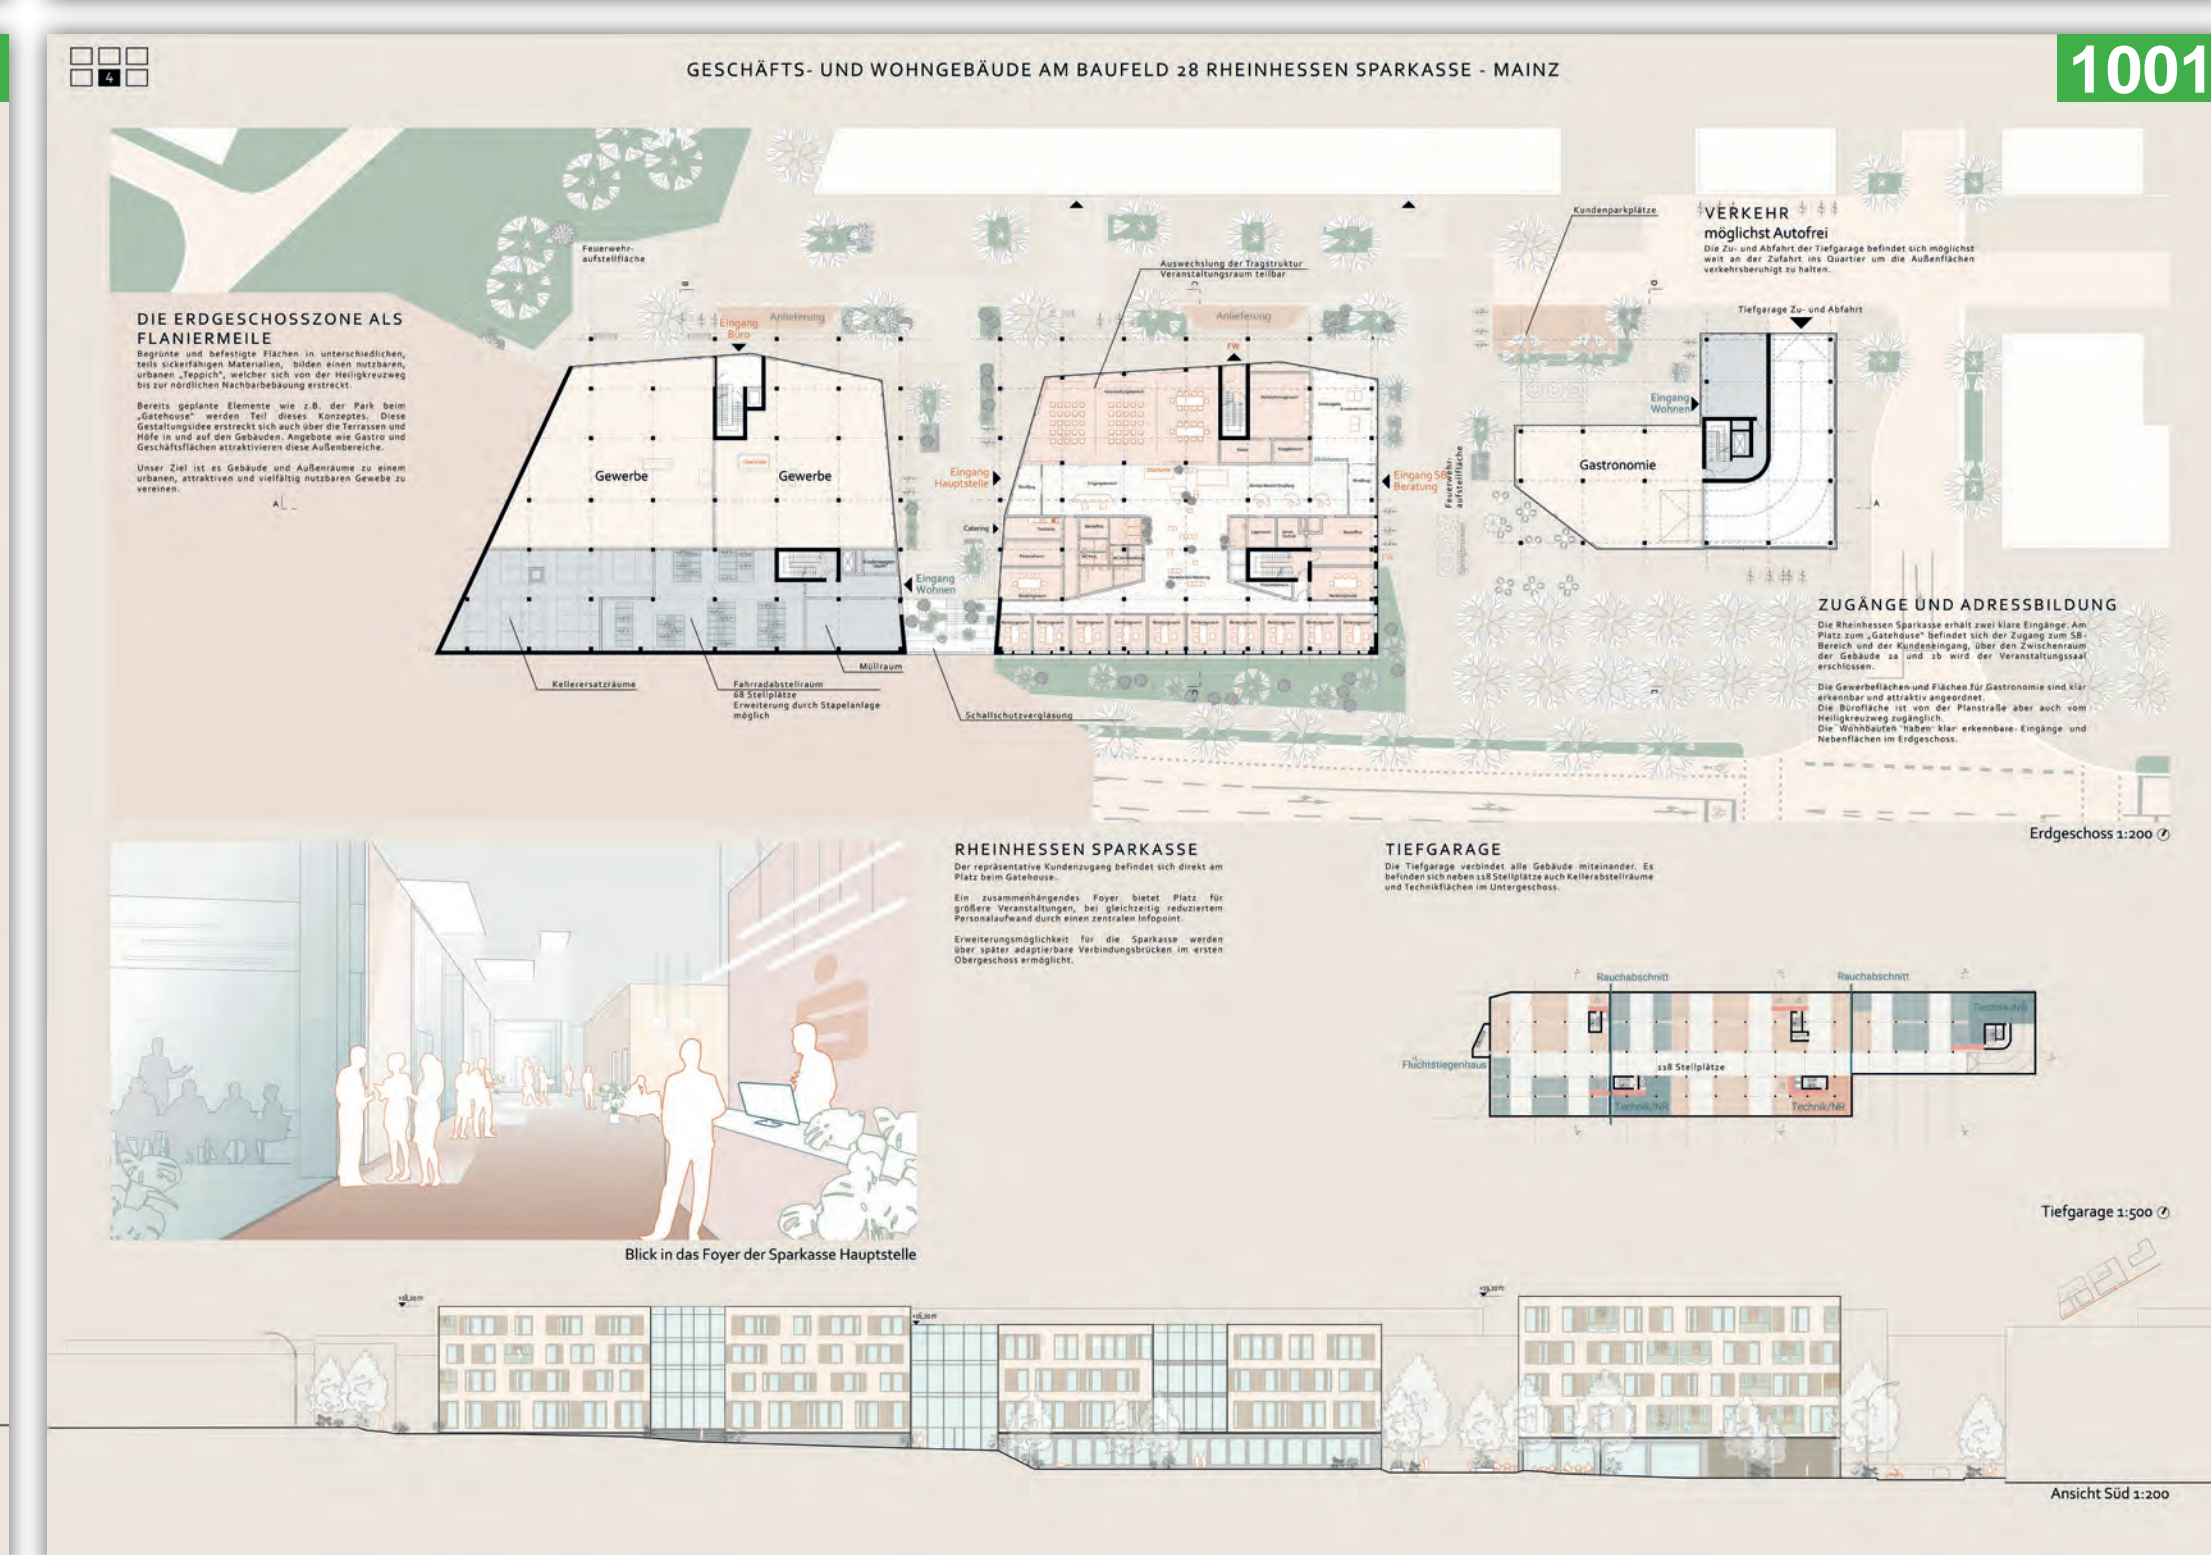
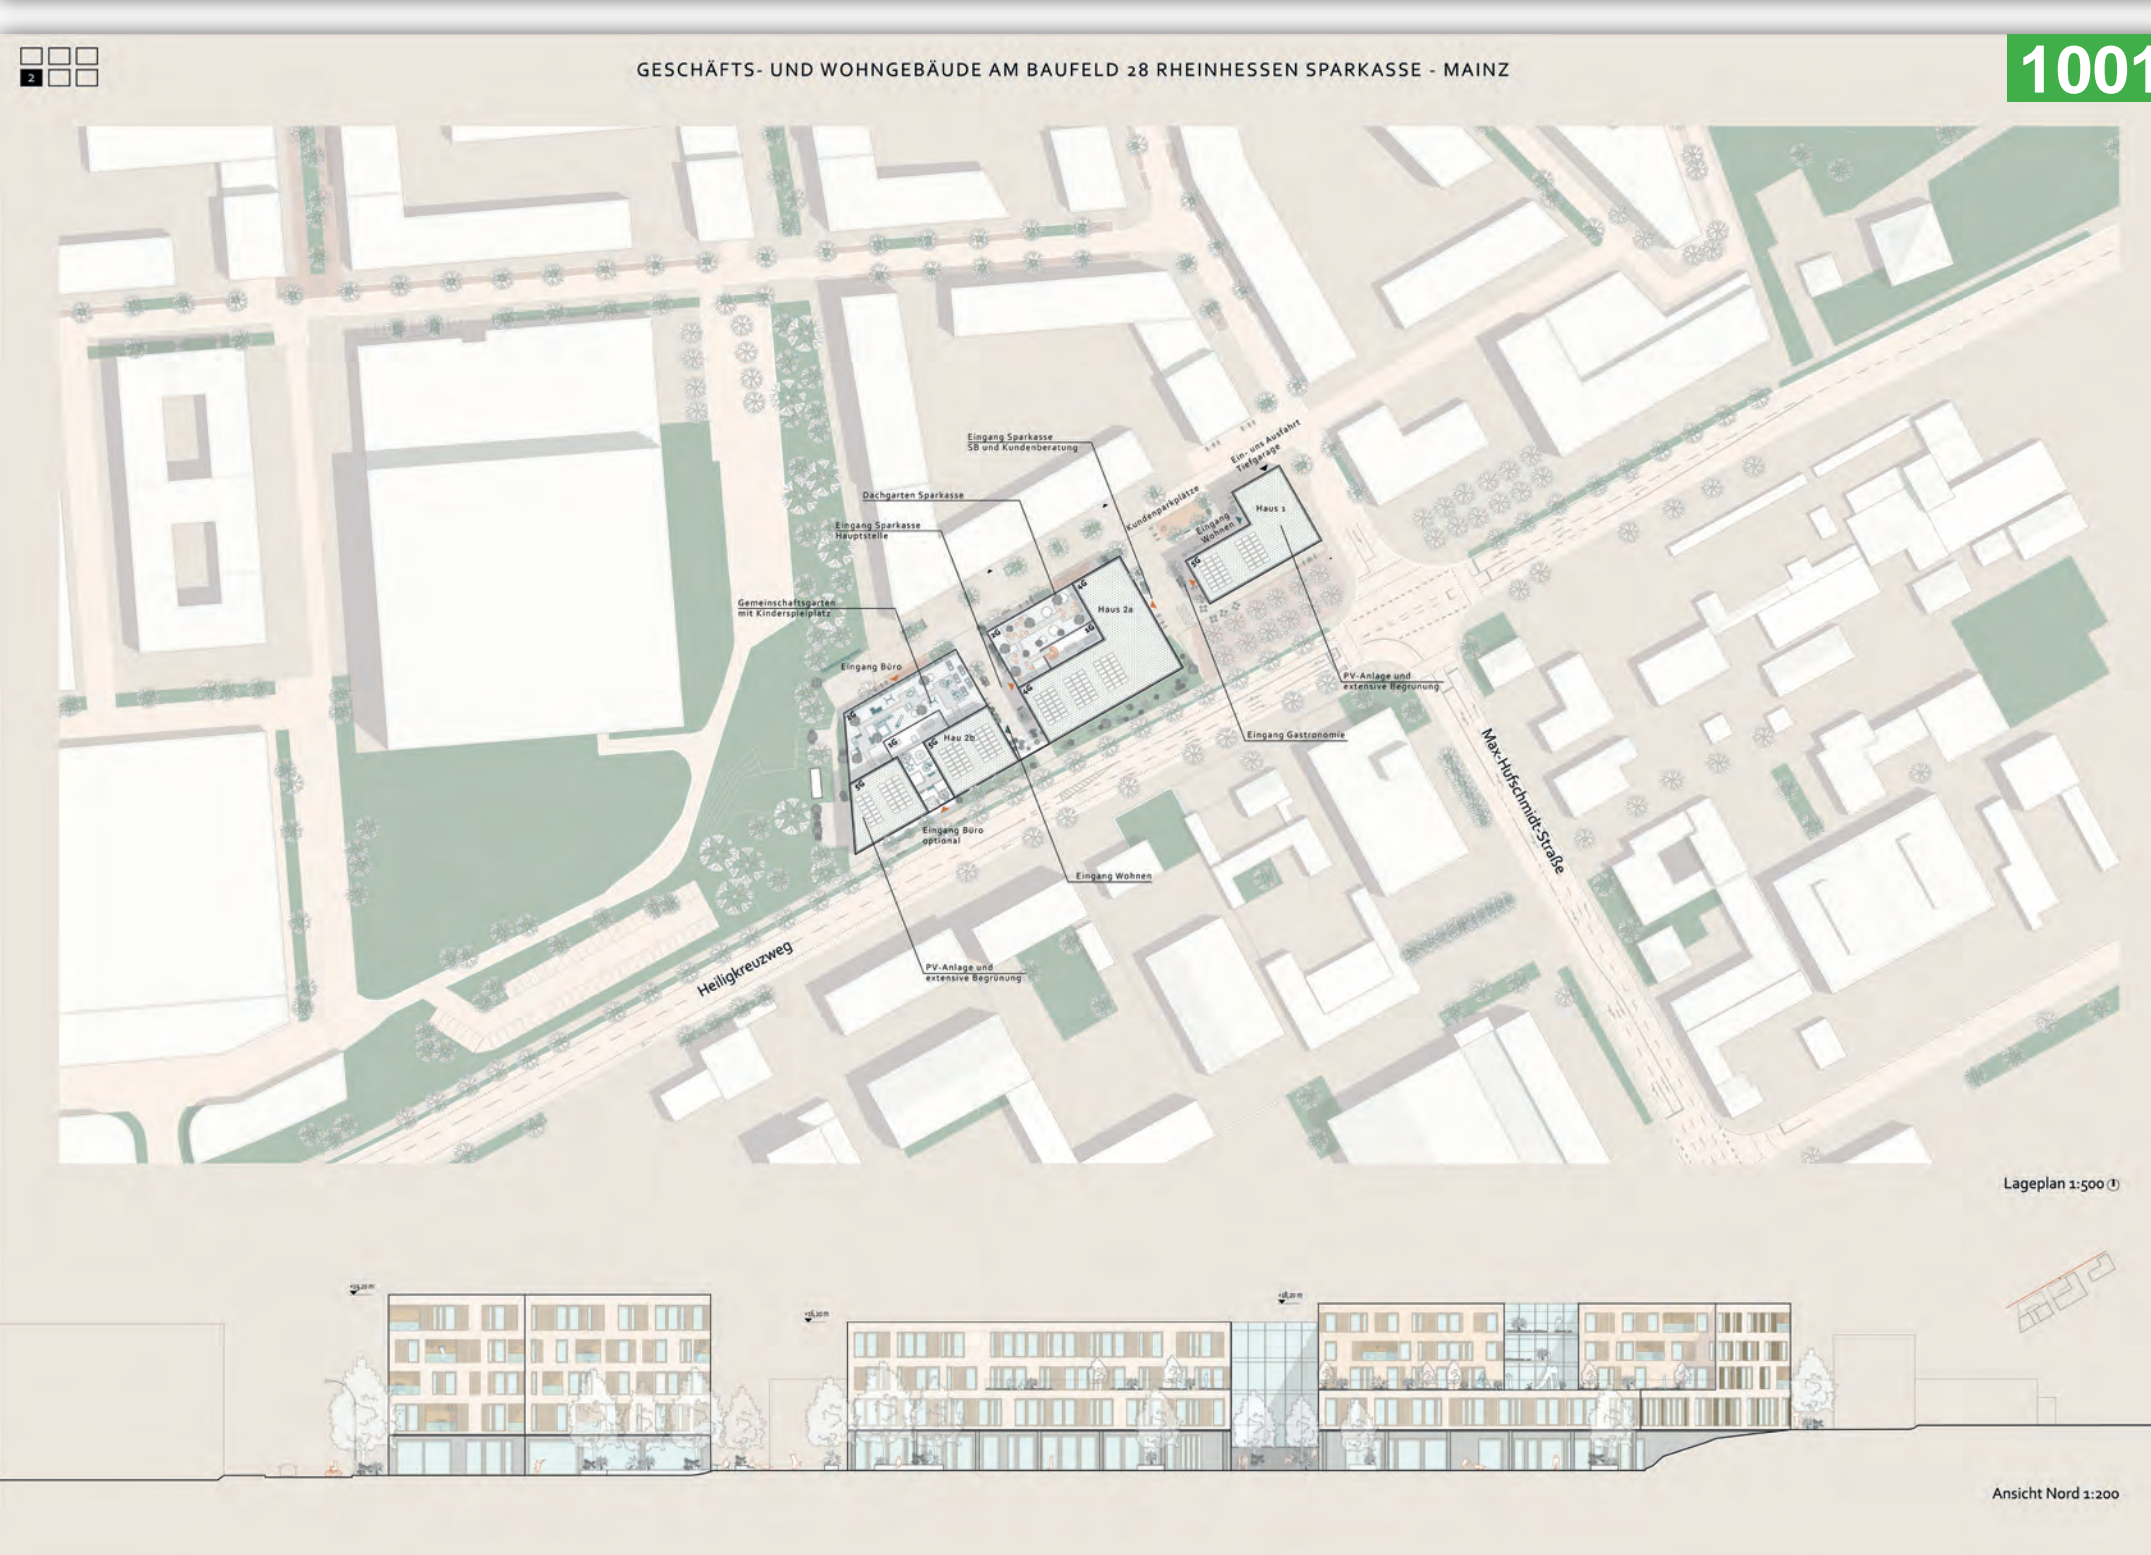
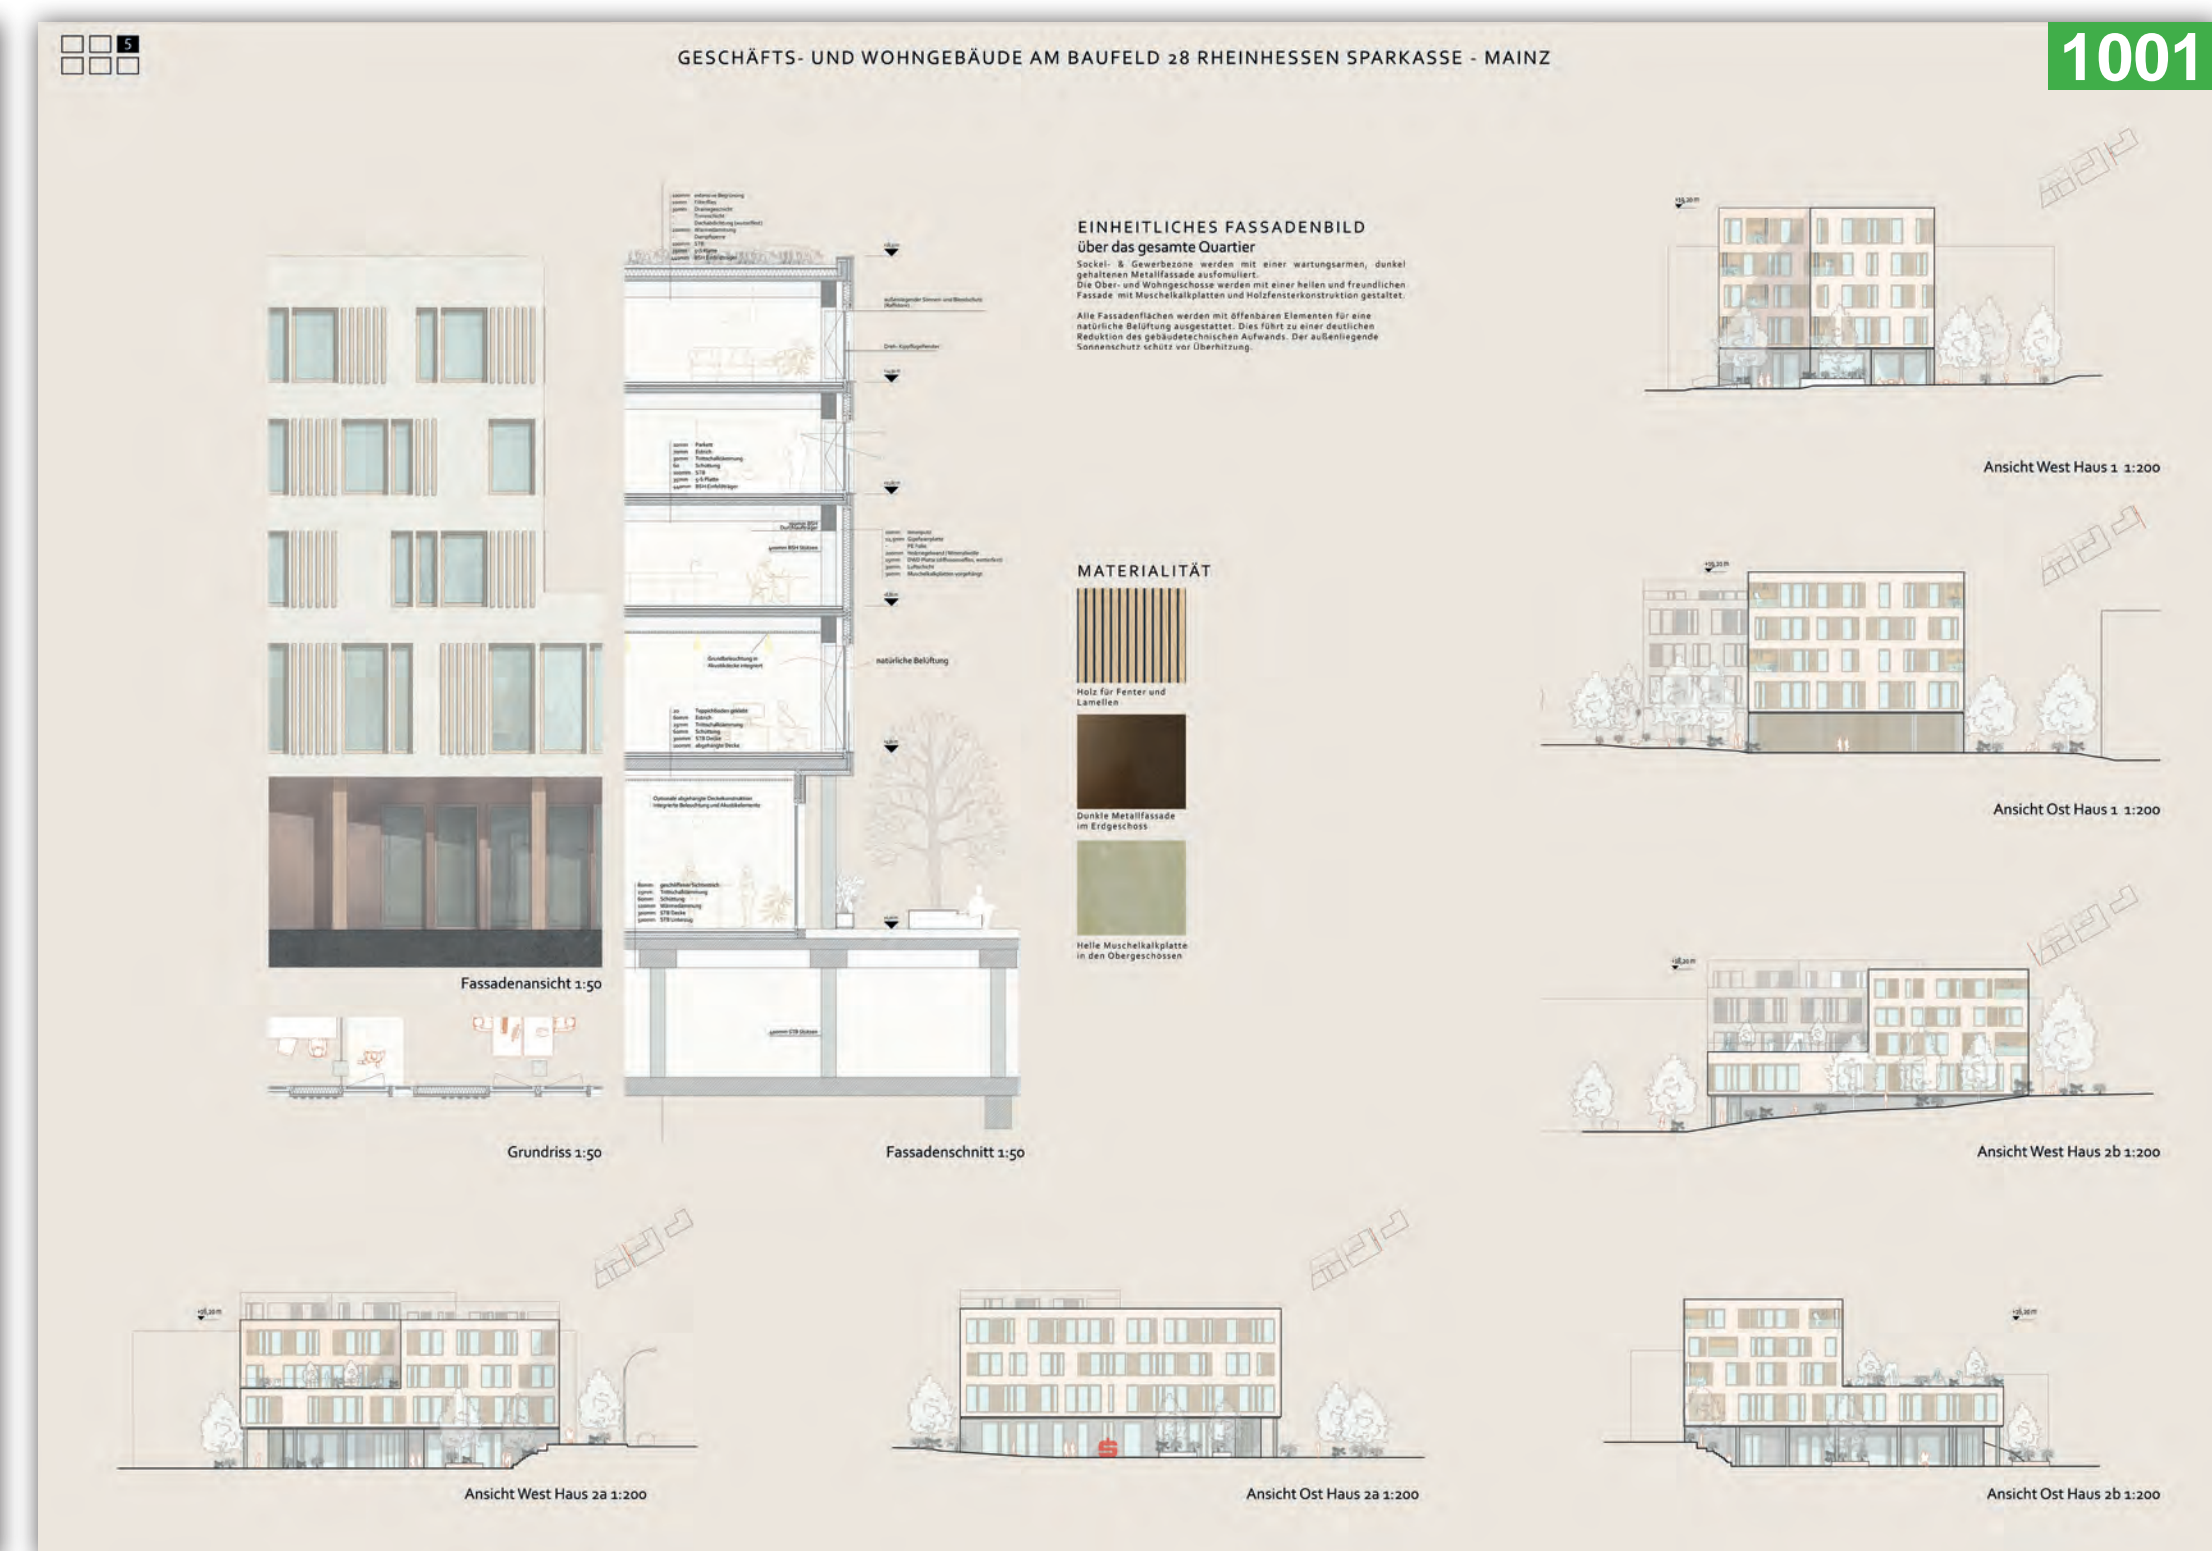


Dokumentation
Hochbaulicher Realisierungswettbewerb
»Geschäfts- und Wohngebäude im Baufeld 28 im Heiligkreuz-Viertel, Mainz
mit Hauptstelle und Beratungsentfer der Rheinessen Sparkasse«

Auslober: Rheinessen Sparkasse, Mainz/Worms Wettbewerbsbetreuung: a:dk, Mainz www.a-dk.de

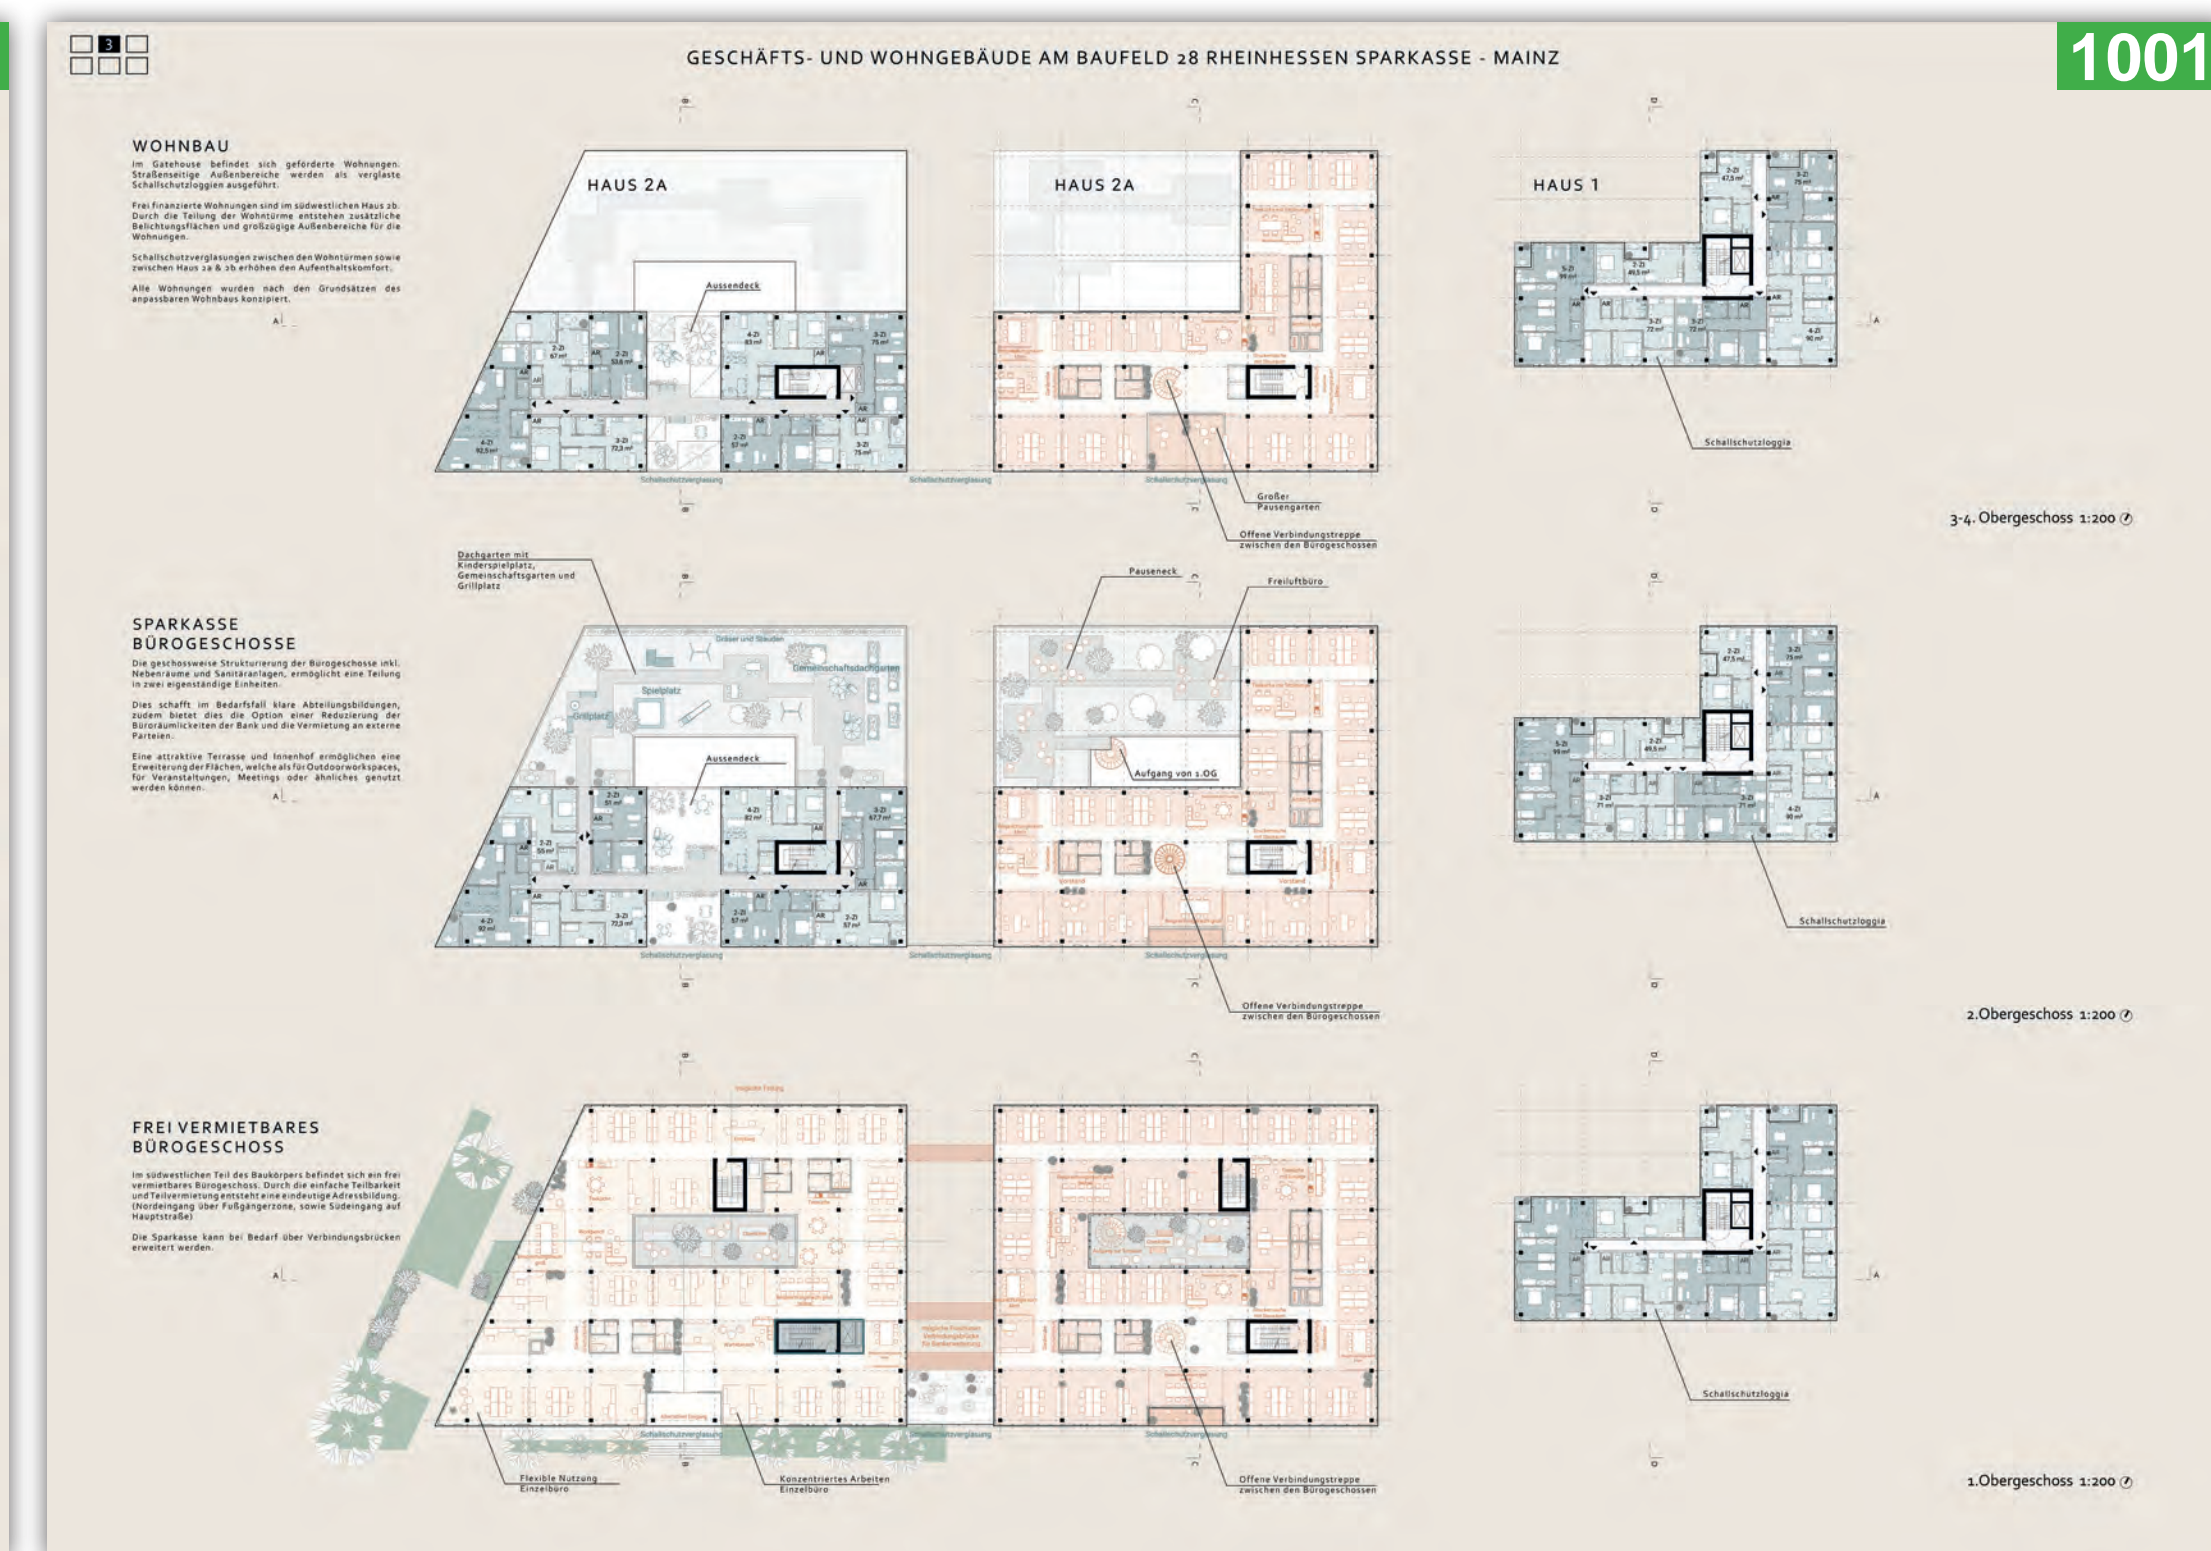

1001 260403

LOVE architecture and urbanism ZT
 Jakoministraße 3-5 Top B03, AT-8010 Graz

Entwurf: Bernhard Schönherr
 Mitarbeit: Kitti Szombathelyi, Kevin Fuchs, Benedikt Zipper, Iana Totikashvili, Joshua Stux, Michelle Holler, Matea Kelava

Fachberatung:
 Engelsmann Peters, Stuttgart (Tragwerksplanung)
 Bildermehr, Paul Frick, AT-Graz (Modell)
 TRINN visual, PL-Zgorzelec (Rendering)